


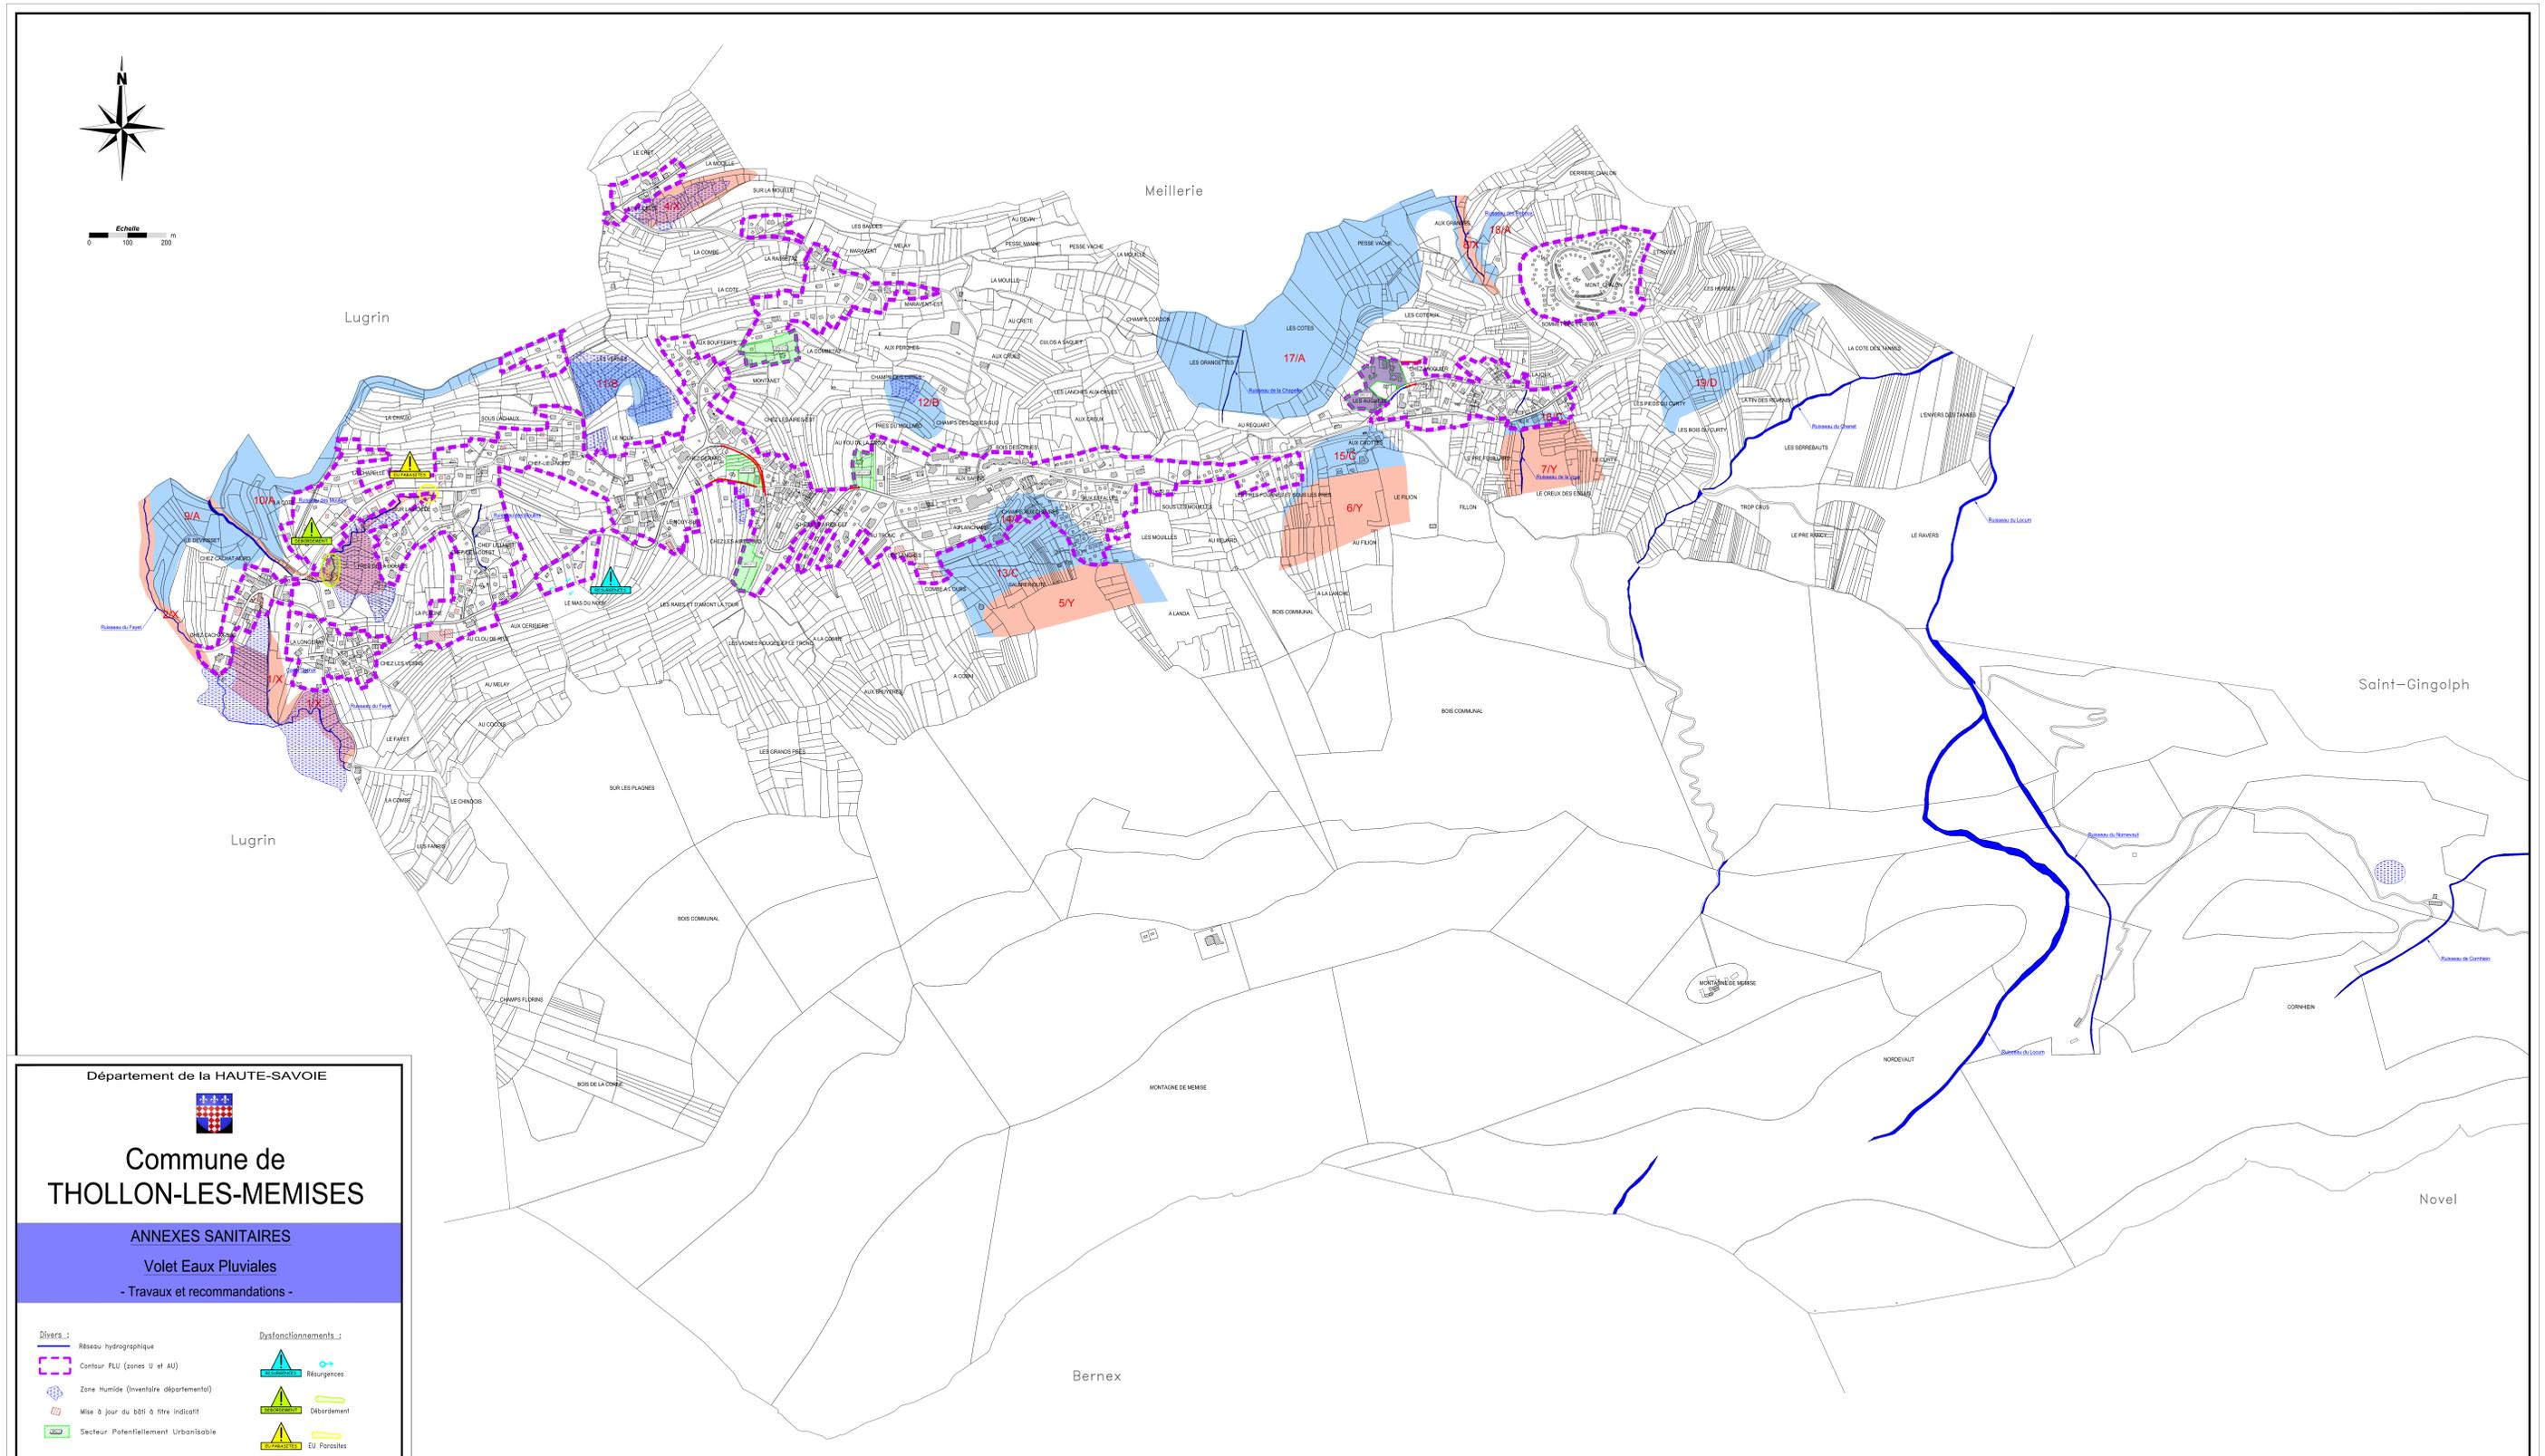

Echelle  
0 100 200 m



Département de la HAUTE-SAOVIE

Commune de  
**THOLLON-LES-MEMISES**

**ANNEXES SANITAIRES**  
Volet Eaux Pluviales  
- Travaux et recommandations -

**Divers :**  
 - Réseau hydrographique (blue line)  
 - Contour FLU (zones U et AU) (dashed purple line)  
 - Zone Humide (inventaire départemental) (blue hatched area)  
 - Mise à jour du bâti à titre indicatif (yellow hatched area)  
 - Secteur Potentiellement Urbanisable (green hatched area)

**Dysfonctionnements :**  
 - Réurgences (blue arrow)  
 - Débordement (yellow arrow)  
 - EU Parasites (yellow triangle with exclamation mark)

Certifié conforme par le Maire et ne peut être généralisé à la collectivité du Conseil Municipal en date du 30 juillet 2018, conformément au projet de P.P.U. de Thollon-les-Memises.  
Le Maire,

Date : Juillet 2018  
Echelle : 1/5 000  
Fichier : AS\_EP\_Thollon\_les\_Memises.dwg  
Dessin : S. BRUN

**NICOT** INGÉNIEURS CONSEILS  
EAU, ASSAINISSEMENT, ENVIRONNEMENT

**Carte réglementaire (PPR)**

- Zone ROUGE, (constructions interdites, voir règlement spécifique).
- Zone BLEUE, (constructions réglementées).
- Zone BLANCHE, (constructions non réglementées par le P.P.R.).

1/X  
 Lettre indiquant le règlement associé à cette zone.  
 Numéro d'identification de la zone.