


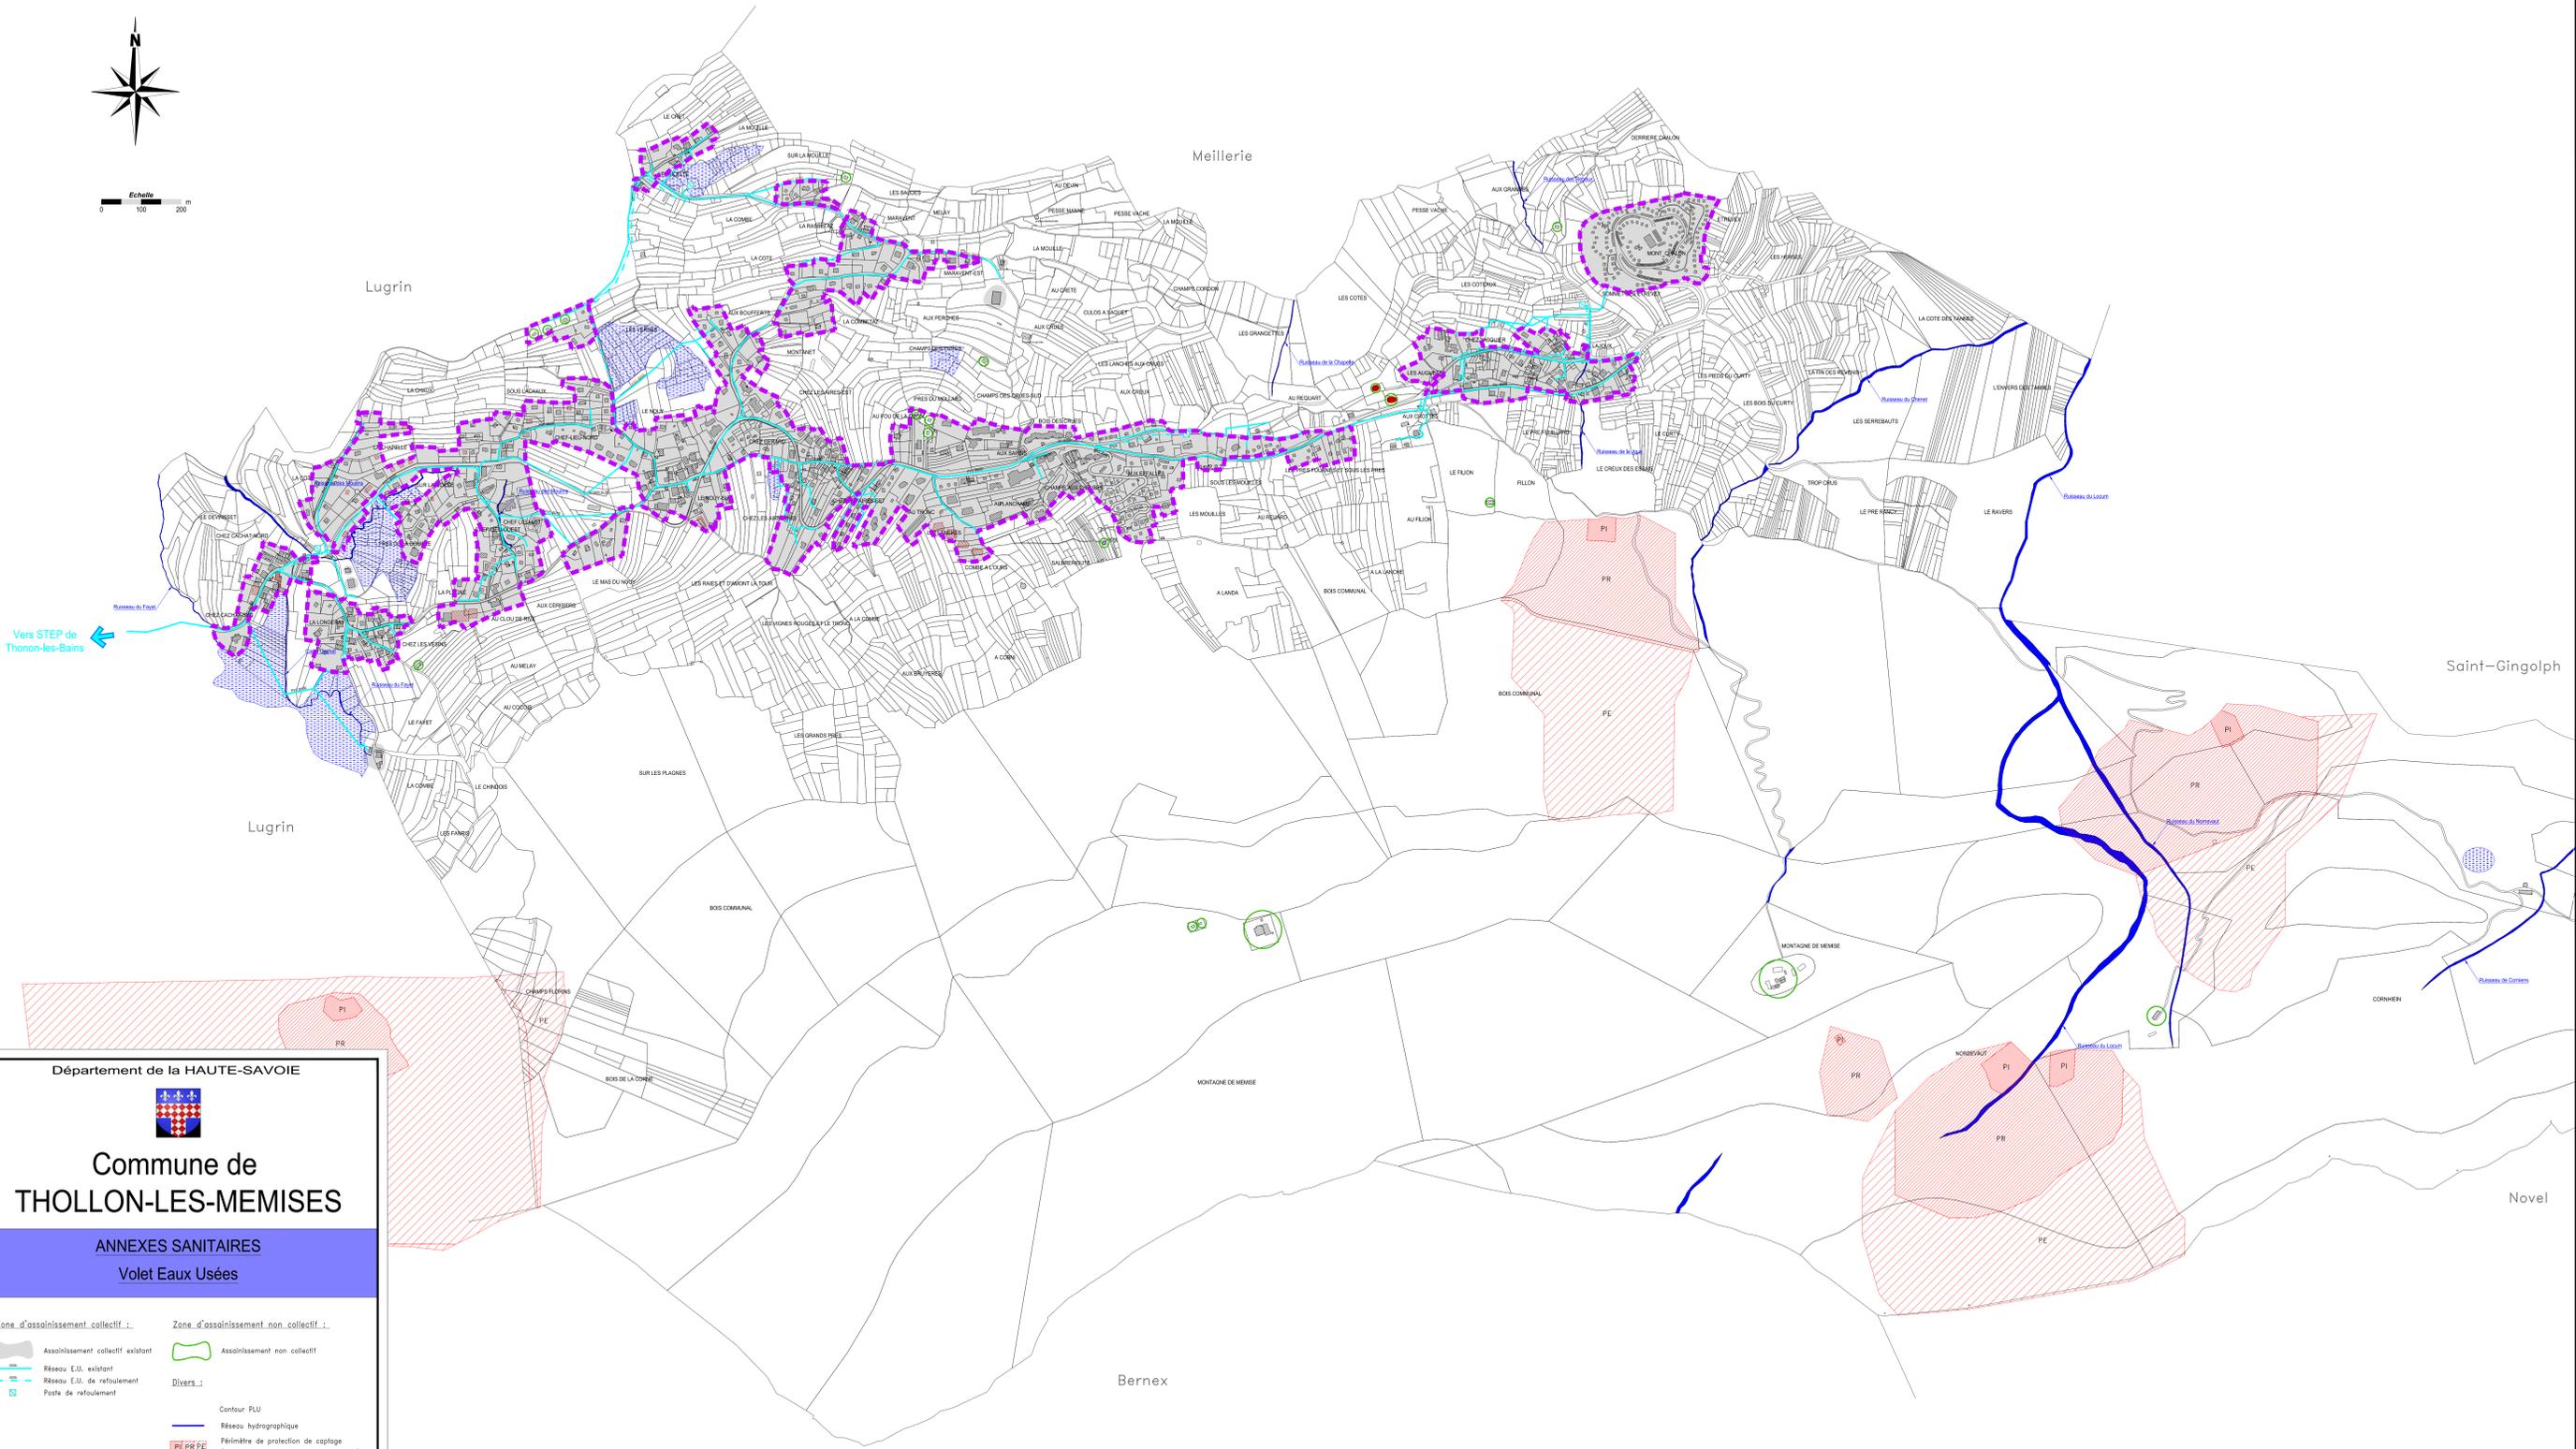

Echelle : 0 100 200 m



Département de la HAUTE-SAVOIE



Commune de
THOLLON-LES-MEMISES

ANNEXES SANITAIRES
Volet Eaux Usées

Zone d'assainissement collectif :		Zone d'assainissement non collectif :	
	Assainissement collectif existant		Assainissement non collectif
	Réseau E.U. existant		Divers :
	Réseau E.U. de refoulement		Contour PLU
	Poste de refoulement		Réseau hydrographique
			Périmètre de protection de captage (Pi immédiat, PR rapproché, PE éloigné)
			Zone Humide (inventaire départemental)
			Mise à jour du bâti à titre indicatif

Certifié conforme par le Maire et vu pour être
transmis à la subordonnée du Comité Municipal
en date du 20 juillet 2018 en vertu du projet
du P.E.U. de Thollon-les-Memises.

Le Maire,

Date : Juillet 2018
Echelle : 1/5 000
Fichier : AS_EU_Thollon_les_Memises.dwg
Dessiné : S. BRUN



MCOI INGENIEURS CONSEILS
10000 CHAMONIX
10000 CHAMONIX
10000 CHAMONIX

Eau, Assainissement, Environnement

Carte d'aptitude des sols (Données issues du B.E. RAPTENDIER)

Terres présentant une très mauvaise aptitude (critères défavorables) excluant formellement l'utilisation du sol en tant que support du système d'assainissement.