



Commune de THOLLON-LES-MEMISES

ANNEXES SANITAIRES Volet Eau Potable


- | | |
|--------------------------------------|-------------------------------------------------------------------------------|
| Réseau d'eau potable : | Divers : |
| — Réseau AEP Adduction | ▭ Contour PLU (zones U et AU) |
| — Réseau AEP Distribution (diamètre) | ▭ Périmétre de protection de captage
PI immédiat, PR rapproché, FE éloigné |
| ● Réservoir | — Réseau hydrographique |
| ● Captage | — Mise à jour du Bâti à titre indicatif |
| ● Poste à incendie | ▭ Secteur Potentiellement Urbanisable |
| ○ Traitement | |

Carte conforme par le Maire et vu pour être annexé à la délibération du Conseil Municipal en date du 9 mai 2019 approuvant le PLU de Thollon-les-Memises.
Le Maire,

Date : Mai 2019
Echelle : 1/5000
Fichier : AS_AEP_Thollon-les-Memises.dwg
Dessin : S. BRUN



« Origine Cadastre (c) Droits de l'Etat réservés » « Reproduction interdite »

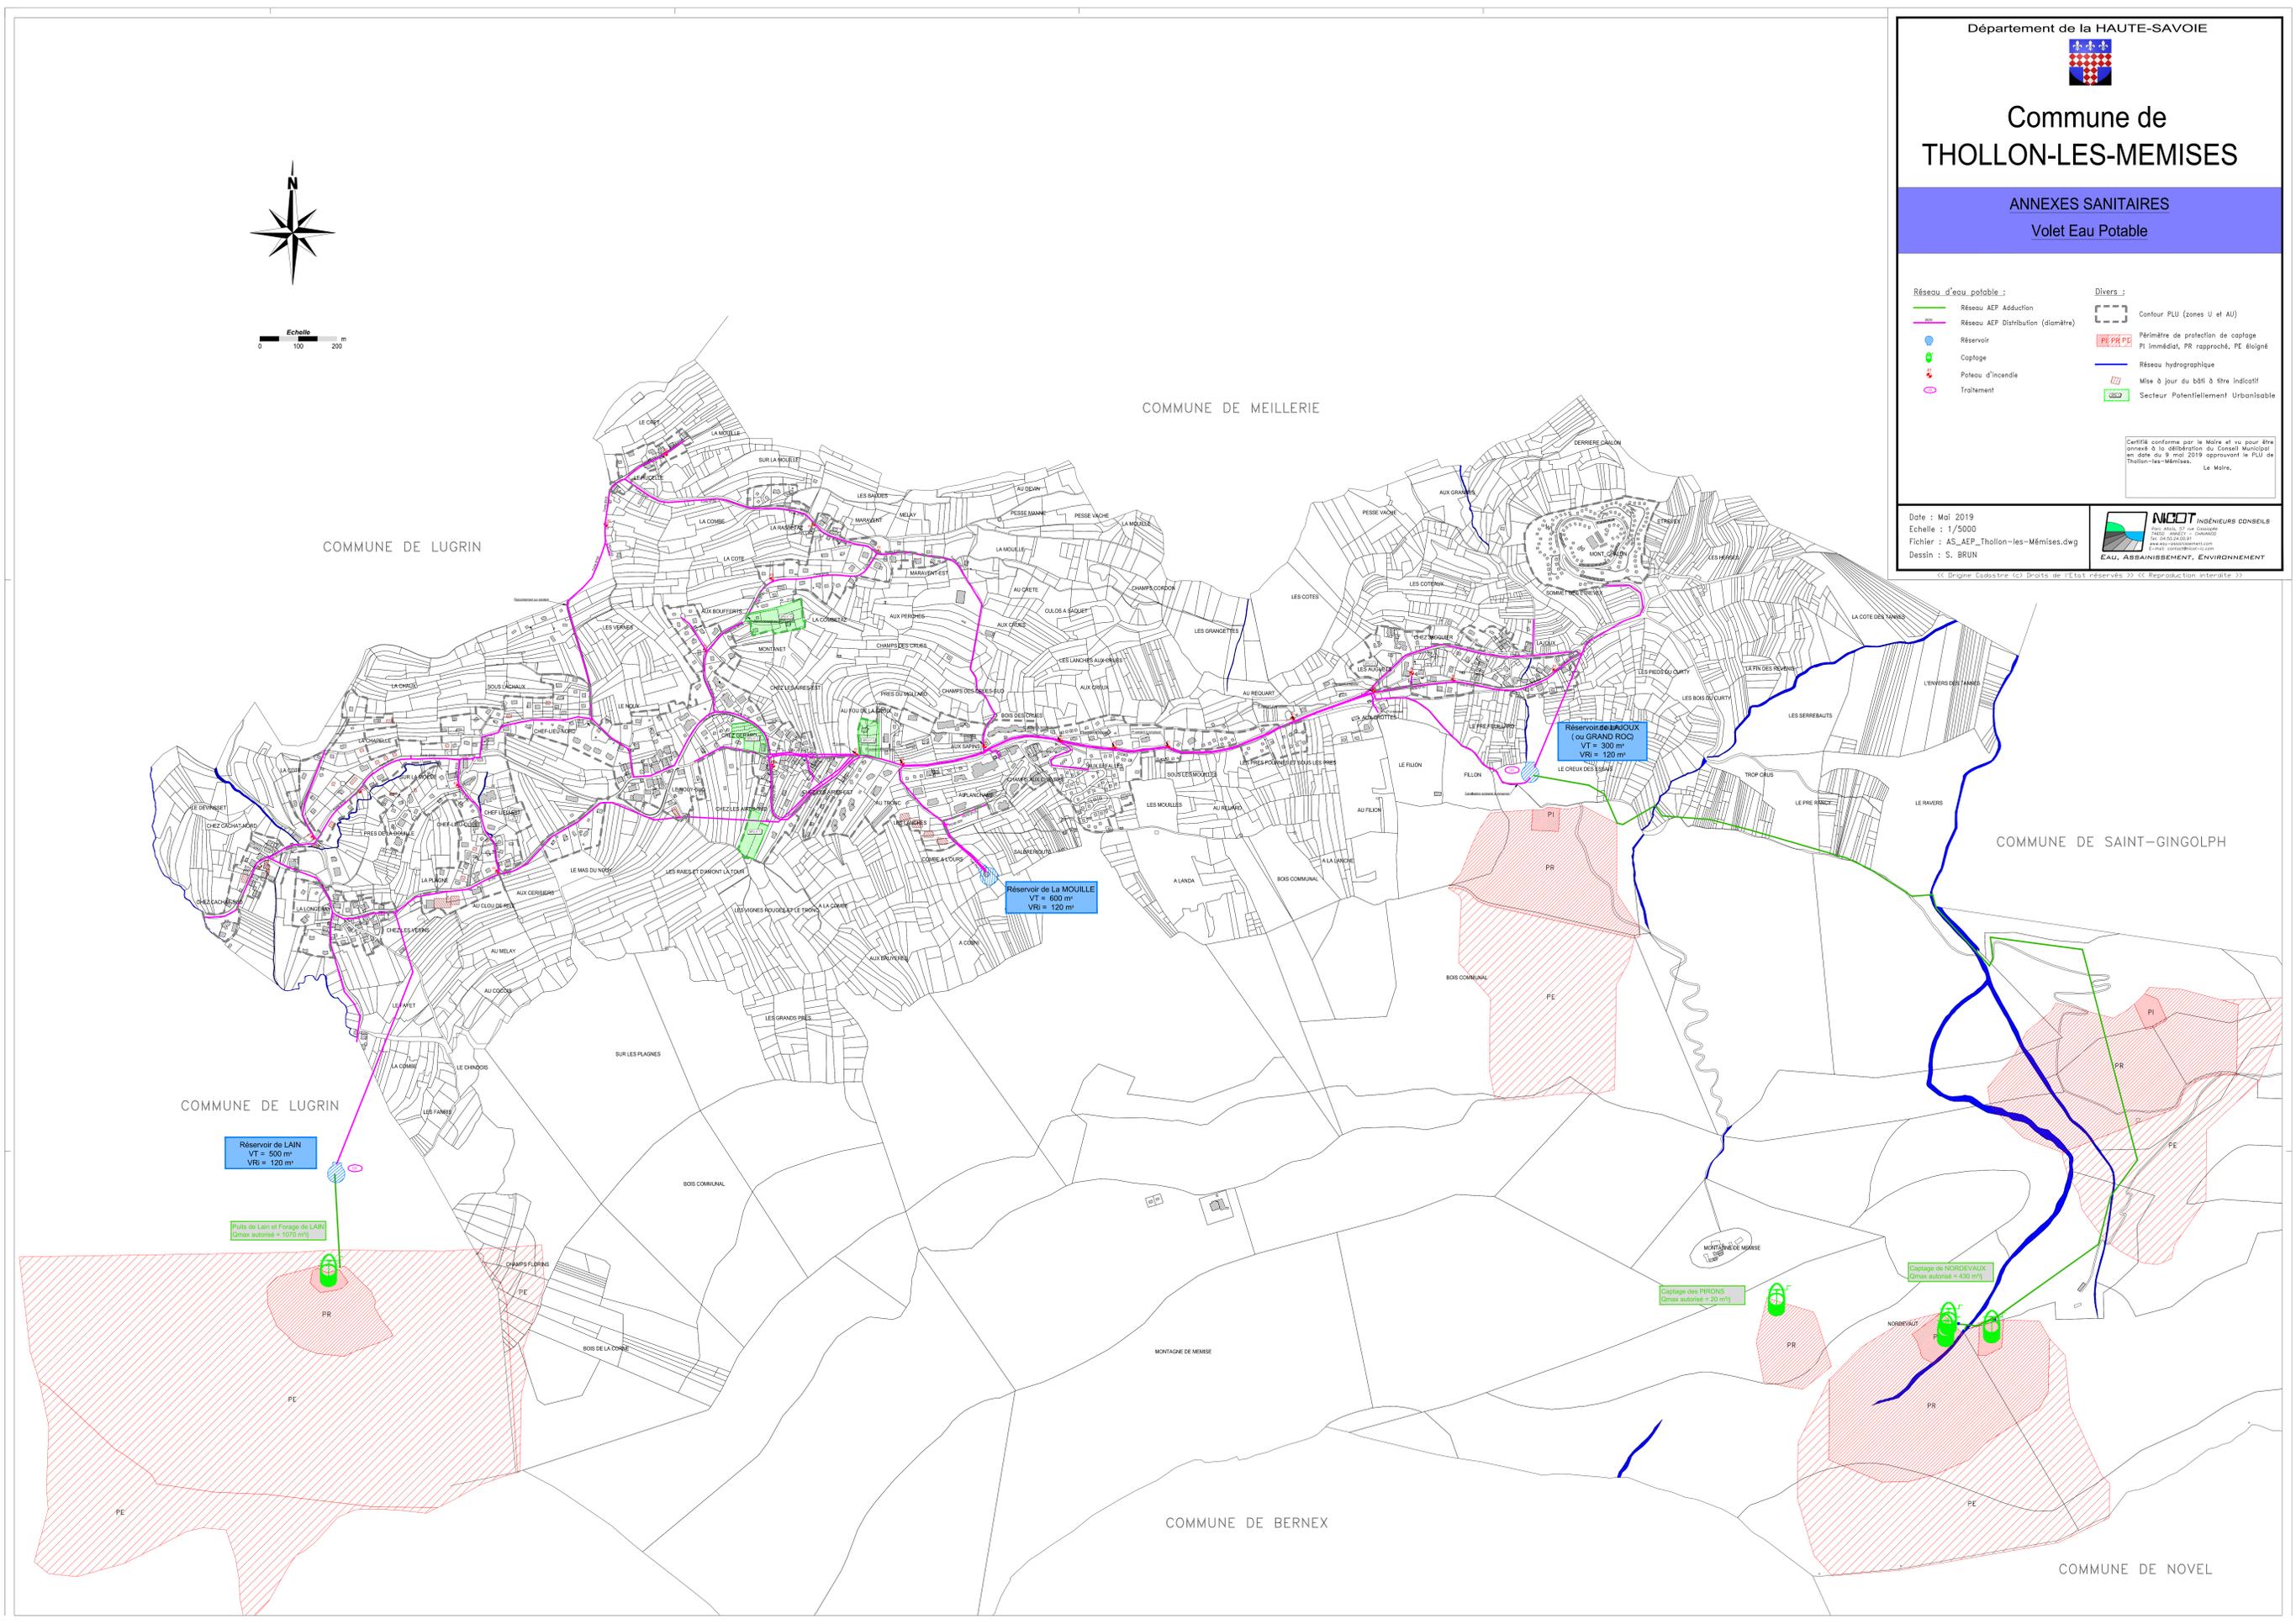

Echelle
0 100 200 m