


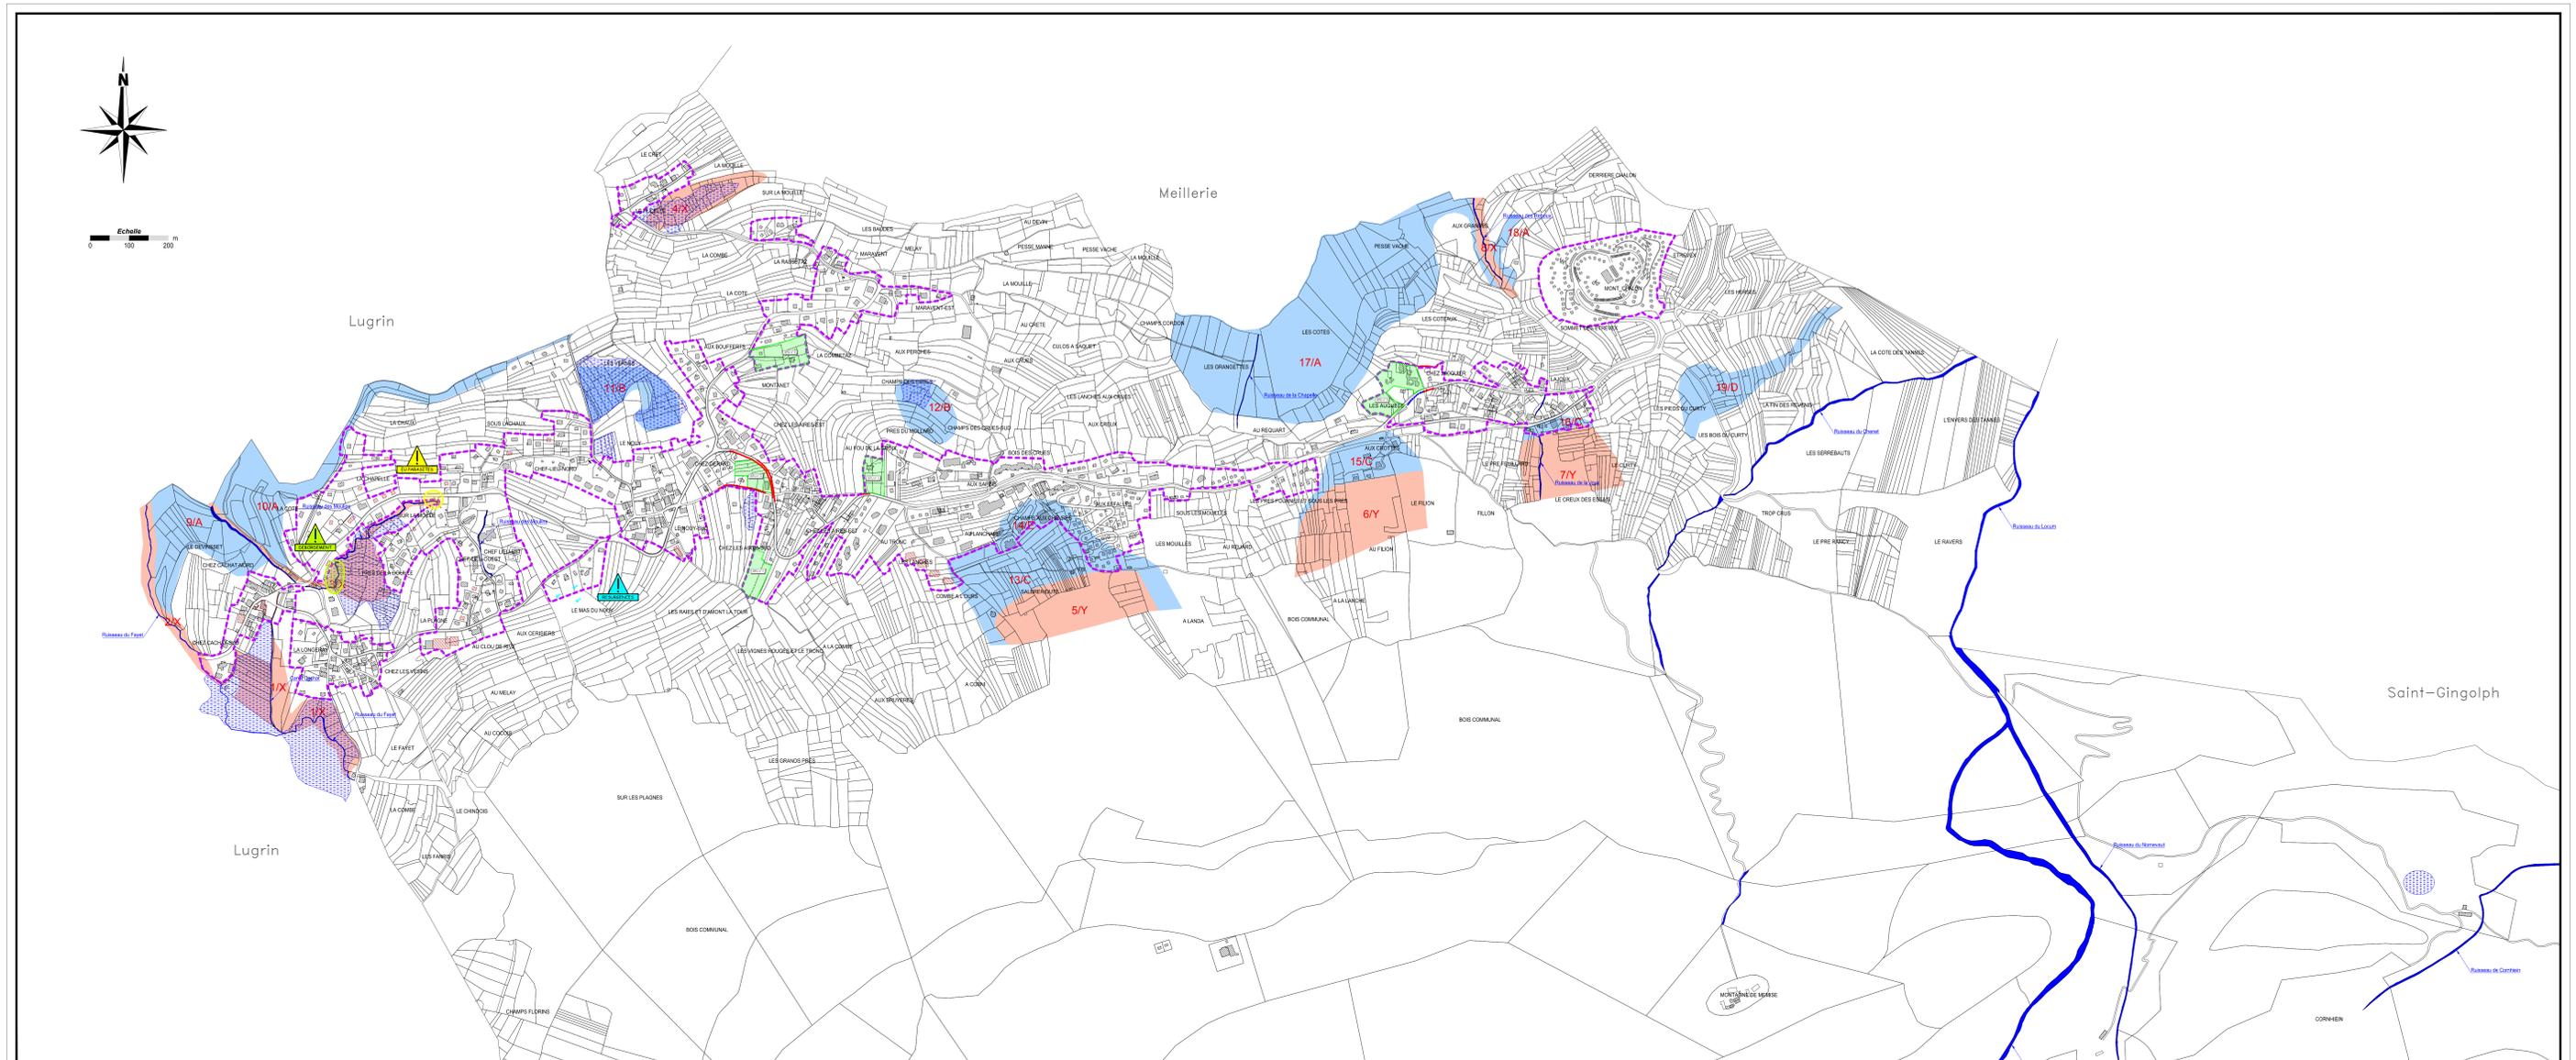

Echelle
0 100 200 m



Département de la HAUTE-SAOIE

Commune de THOLLON-LES-MEMISES

ANNEXES SANITAIRES

Volet Eaux Pluviales

- Diagnostic -

Divers :	Dysfonctionnements :
Réseau hydrographique	Réurgences
Contour PLU (zones U et AU)	Débordement
Zone Humide (inventaire départemental)	EU Parasites
Mise à jour du bâti à titre indicatif	
Secteur Potentiellement Urbanisable	

Certifié conforme par le Maire et sa pour être général de la délibération du Conseil Municipal en date du 9 mai 2019 approuvant le PLU de Thollon-les-Memises. Le Maire.

NICOT INGENIEURS CONSEILS
100, RUE DE LA LIBÉRATION - 74100 THOLLON-LES-MEMISES
TÉL : 04 78 28 28 28
www.nicot-engineering.com
EAU, ASSAINISSEMENT, ENVIRONNEMENT

Date : Mai 2019
Echelle : 1/5 000
Fichier : AS_EP_Thollon_les_Memises.dwg
Dessin : S. BRUN

Carte réglementaire (PPR)

- Zone ROUGE, (constructions interdites, voir règlement spécifique).
- Zone BLEUE, (constructions réglementées).
- Zone BLANCHE, (constructions non réglementées par le P.P.R.).

Lettre indiquant le règlement associé à cette zone.

Numéro d'identification de la zone.