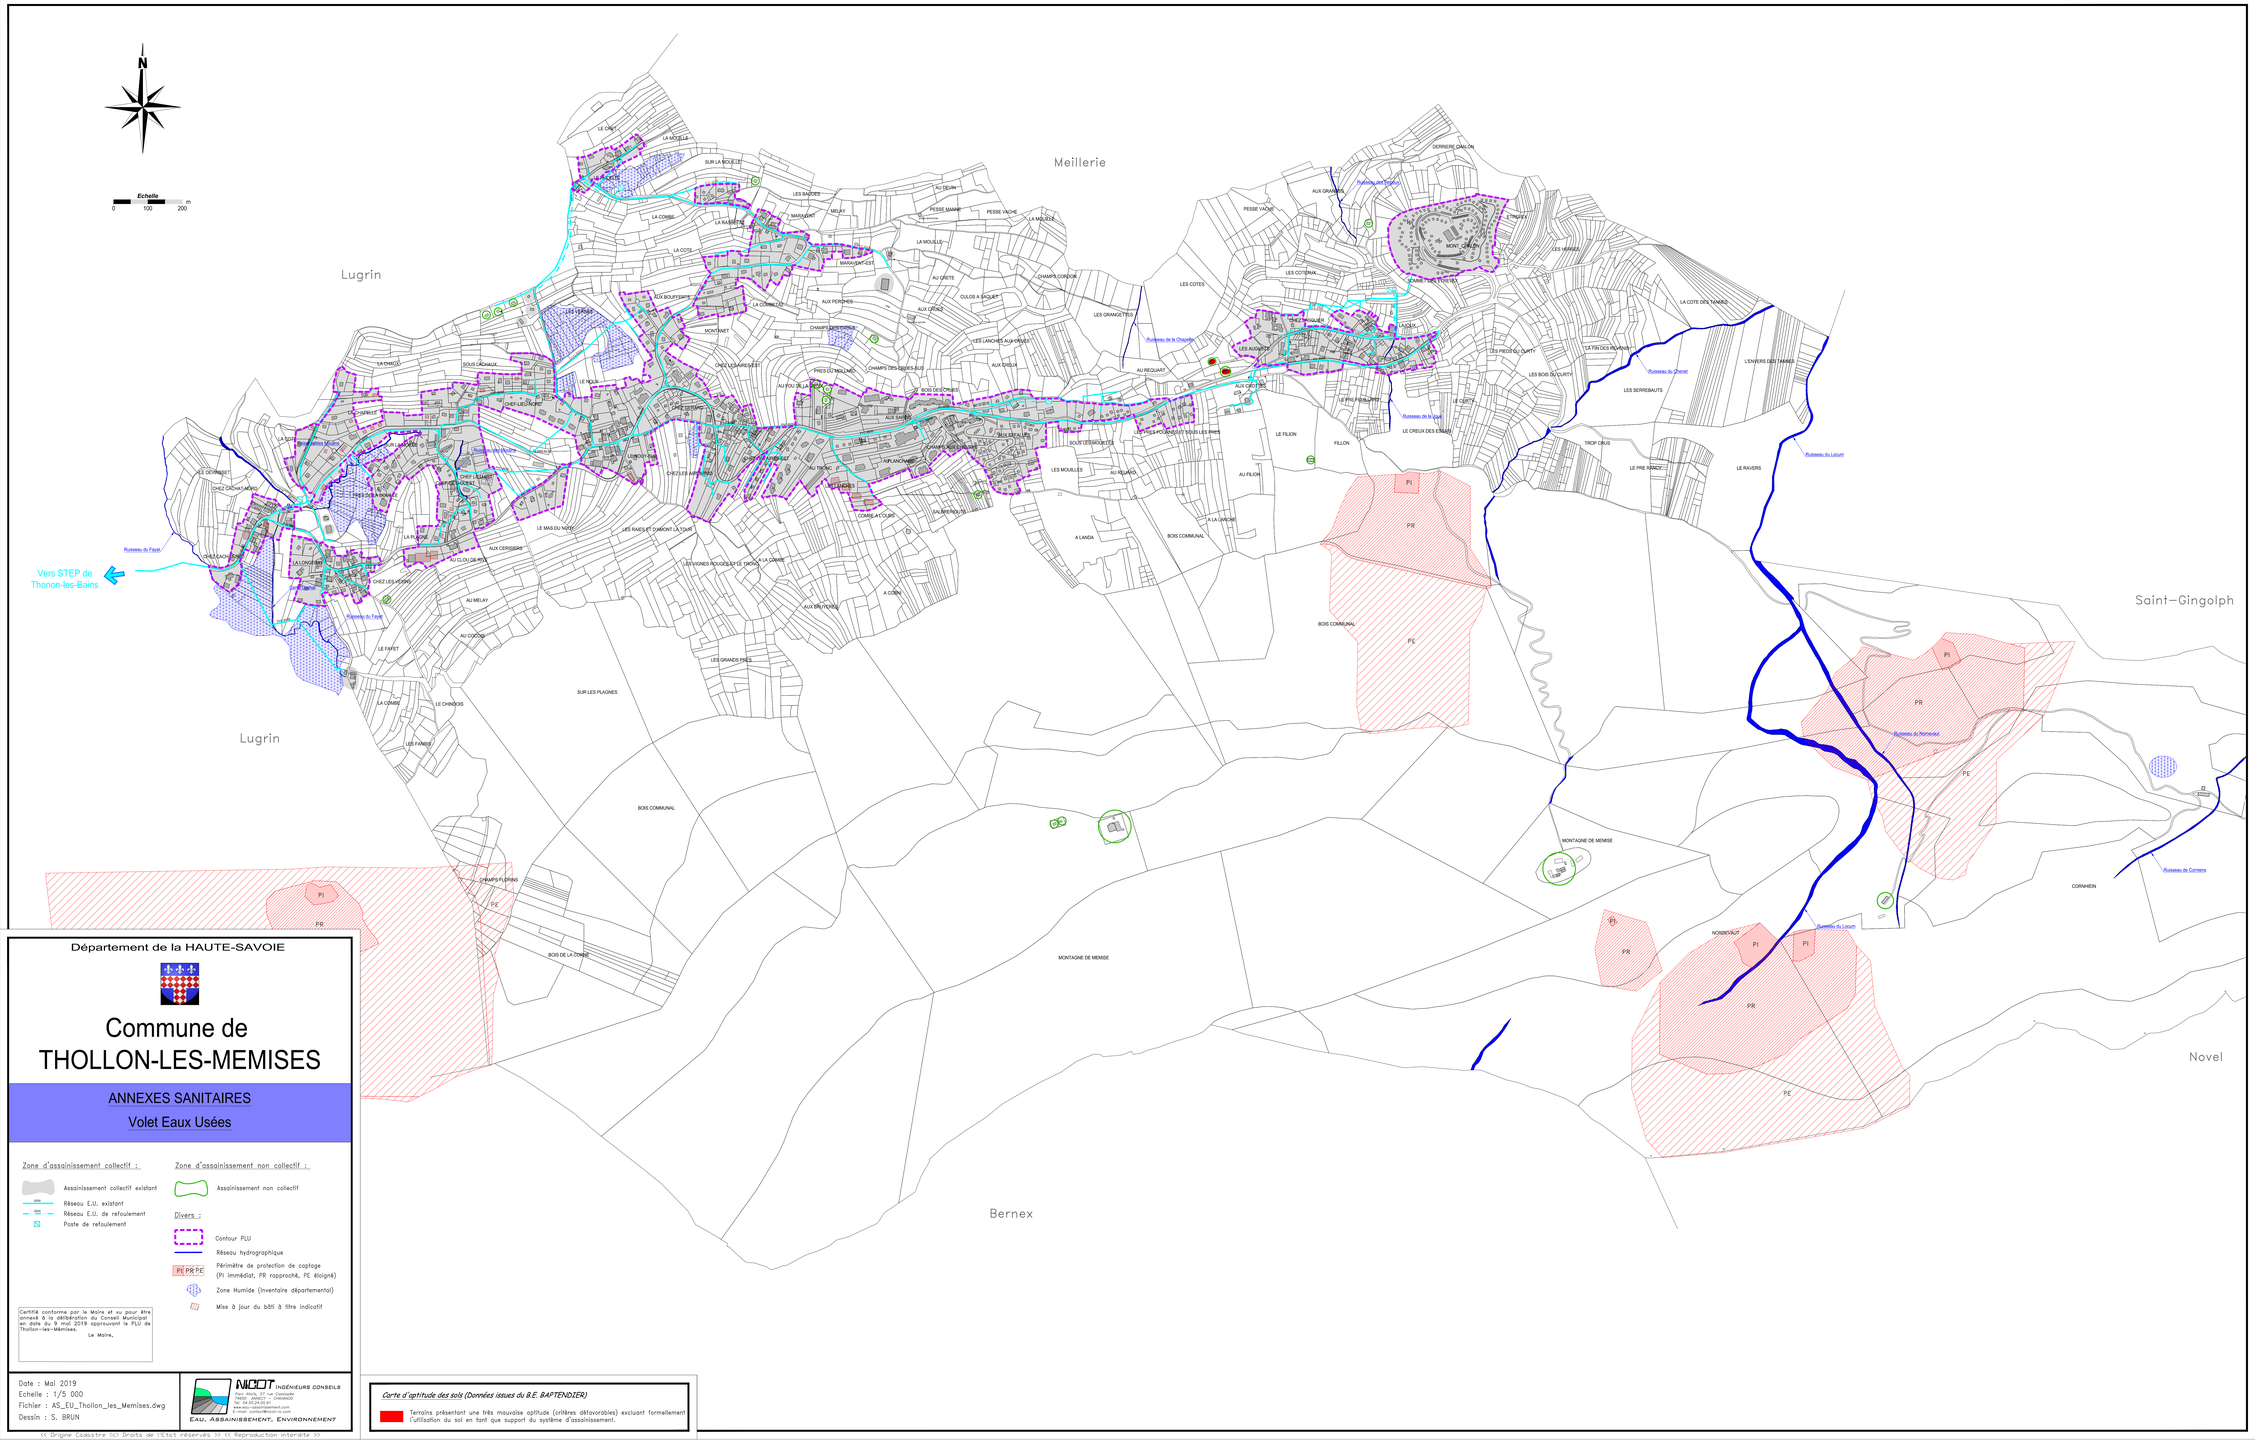

Département de la HAUTE-SAVOIE

Commune de THOLLON-LES-MEMISES

ANNEXES SANITAIRES

Volet Eaux Usées

Zone d'assainissement collectif :

- Assainissement collectif existant
- Réseau E.U. existant
- Réseau E.U. de refoulement
- Poste de refoulement

Zone d'assainissement non collectif :

- Assainissement non collectif

Divers :

- Contour PLU
- Réseau hydrographique
- PI PR PE — Périmètre de protection de captage (PI immédiat, PR rapproché, PE éloigné)
- Zone Humide (Inventaire départemental)
- Mise à jour du bâti à titre indicatif

Certifié conforme par le Maire et vu pour être annexé à la délibération du Conseil Municipal en date du 9 mai 2019 approuvant le PLU de Thollon-les-Mémises.

Le Maire,

Date : Mai 2019
Echelle : 1/5 000
Fichier : AS_EU_Thollon_les_Memises.dwg
Dessin : S. BRUN

NICOT INGÉNIEURS CONSEILS
Pays Alpin, 57 rue Cassiopée
74650 ANNECY - CHAVANOD
Tel : 04.50.24.00.81
www.nicot-ingenieurconseil.com
E-mail : contact@nicot-ic.com
EAU, ASSAINISSEMENT, ENVIRONNEMENT

Carte d'aptitude des sols (Données issues du B.E. BAPTENDIER)

Terrains présentant une très mauvaise aptitude (critères défavorables) excluant formellement l'utilisation du sol en tant que support du système d'assainissement.

<< Origine Cadastre (c) Droits de l'Etat réservés >> << Reproduction interdite >>